




20240828_Planos

IMOTZ

La comprobación de la autenticidad de este documento y otra información está disponible en <https://imotz.sedipualba.es/>

Código Seguro de Verificación: L3CA AAF7 FXOZ LHCT Z7AK

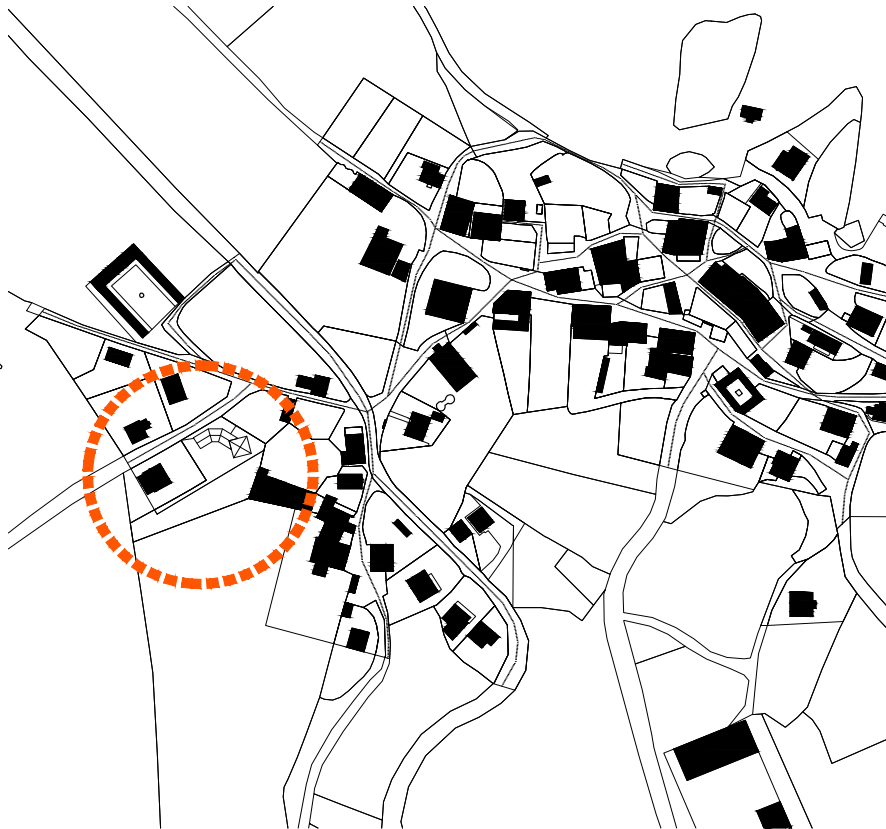

PLAN ESPECIAL DE ACTUACIÓN URBANA

U01P1

PLANTAS GENERALES
PLANTA SITUACIÓN

08/05/2023

ETX

2 Viviendas en Etxaleku
Etxaleku, Imotz, Navarra
Parcela 195 / Polígono 8
31869 Navarra

Propiedad

Mikel Tomás Okiñena Etxeberria

Calle Behetiko, N°17, Etxaleku. C.P.: 31869, Imotz, Na

Arquitecto responsable

J. Ignacio Urquía Lus

Calle Solano 18, C.P.: 31454 Bigüezal, Navarra

Equipo redactor

Juan Ignacio Urquía Lus
Rubén Santos Albillo

Responsable de plano

J.I. Urquía Lus

Versión

Mayo 2024

A3 1:2500

0 25 50 75 100 125 M

A085_PLANOS.DWG - 2024/08/28 14:11:08




20240828_Planos

IMOTZ

La comprobación de la autenticidad de este documento y otra información está disponible en <https://imotz.sedipualba.es/>

Código Seguro de Verificación: L3CA AAF7 FXOZ LHCT ZTAK

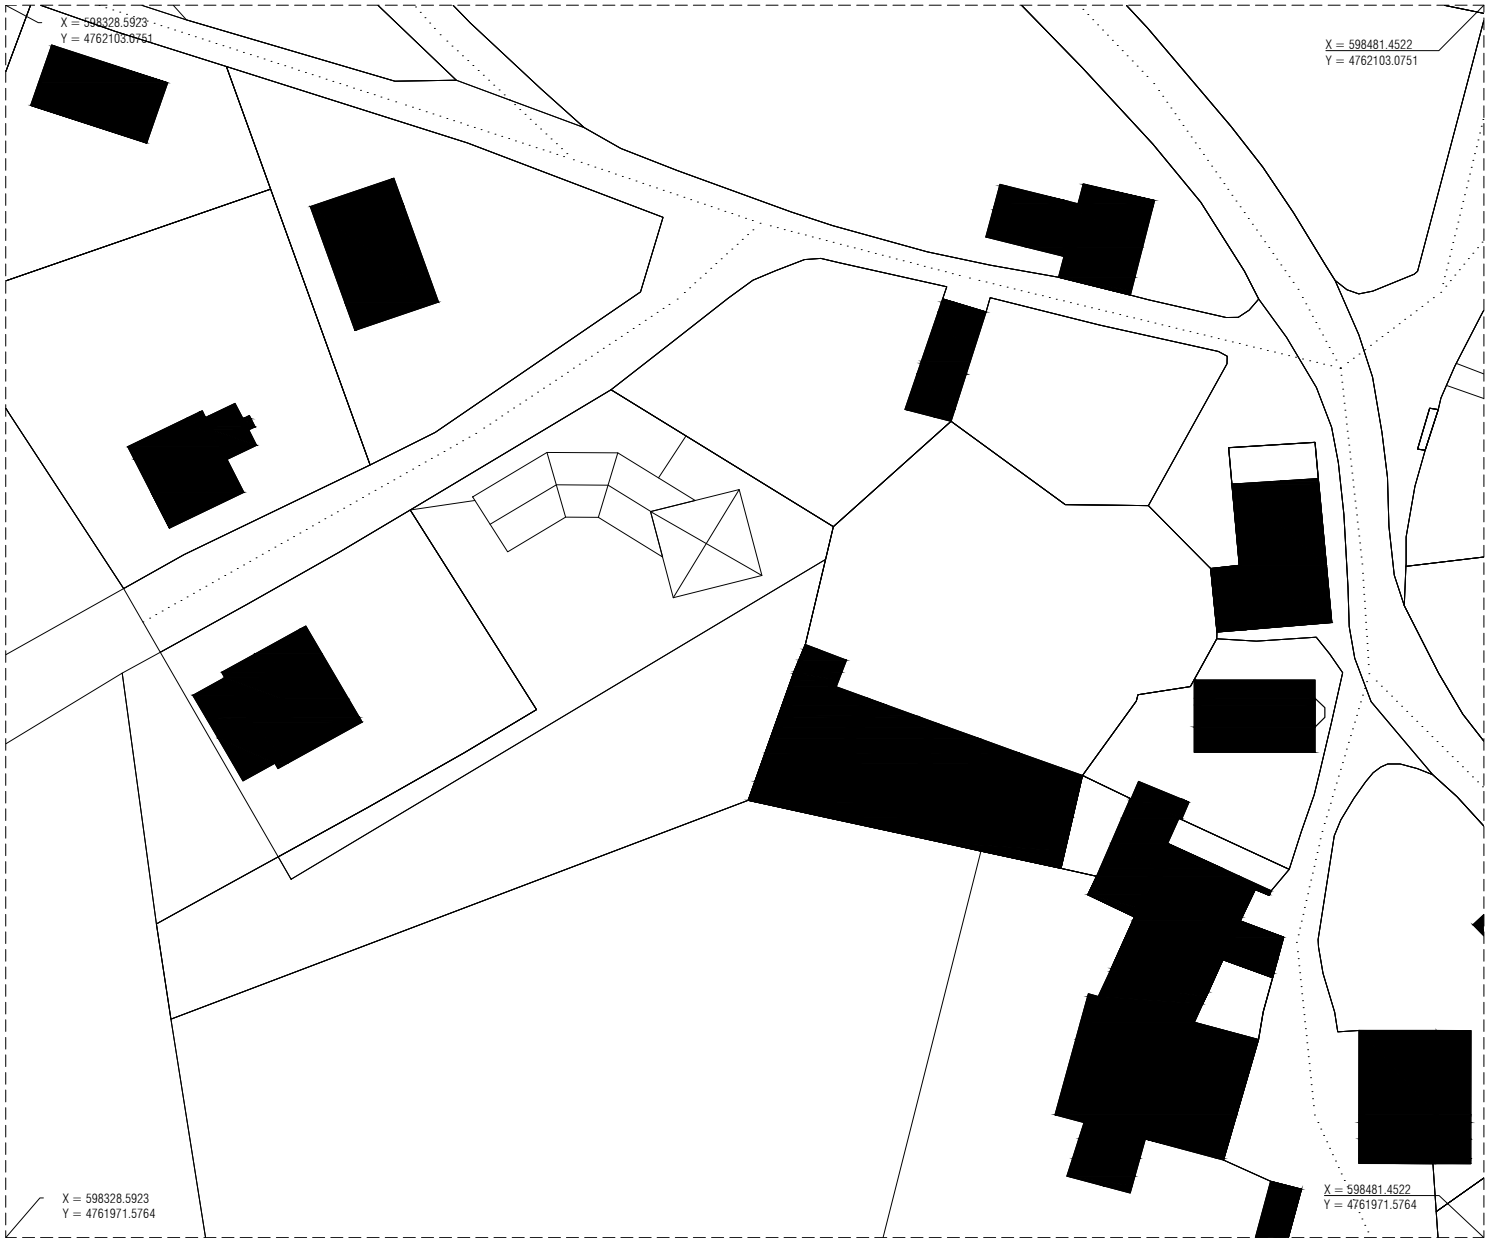

U02P1

PLAN ESPECIAL DE ACTUACIÓN URBANA

PLANTAS GENERALES
PLANTA SITUACIÓN

08/05/2023 **ETX** 2 Viviendas en Etxaleku

Etxaleku, Imotz, Navarra
Parcela 195 / Polígono 8
31869 Navarra

Propiedad **Mikel Tomás Okiñena Etxeberria**

Calle Behetiko, N°17, Etxaleku. C.P.: 31869, Imotz, Na

Arquitecto responsable J. Ignacio Urquía Lus

Calle Solana 18, C.P.: 31454 Bigüezal, Navarra

Equipo redactor
Juan Ignacio Urquía Lus
Rubén Santos Albillo

Responsable de plano
Versión J.I. Urquía Lus
Mayo 2024

A3 1:500

08/05/2023 A065_PLANOS.DWG - 2024/08/28 14:11:08




20240828_Planos

IMOTZ

La comprobación de la autenticidad de este documento y otra información está disponible en <https://imotz.sedipualba.es/>

Código Seguro de Verificación: L3CA AAF7 FXOZ LHCT Z7AK

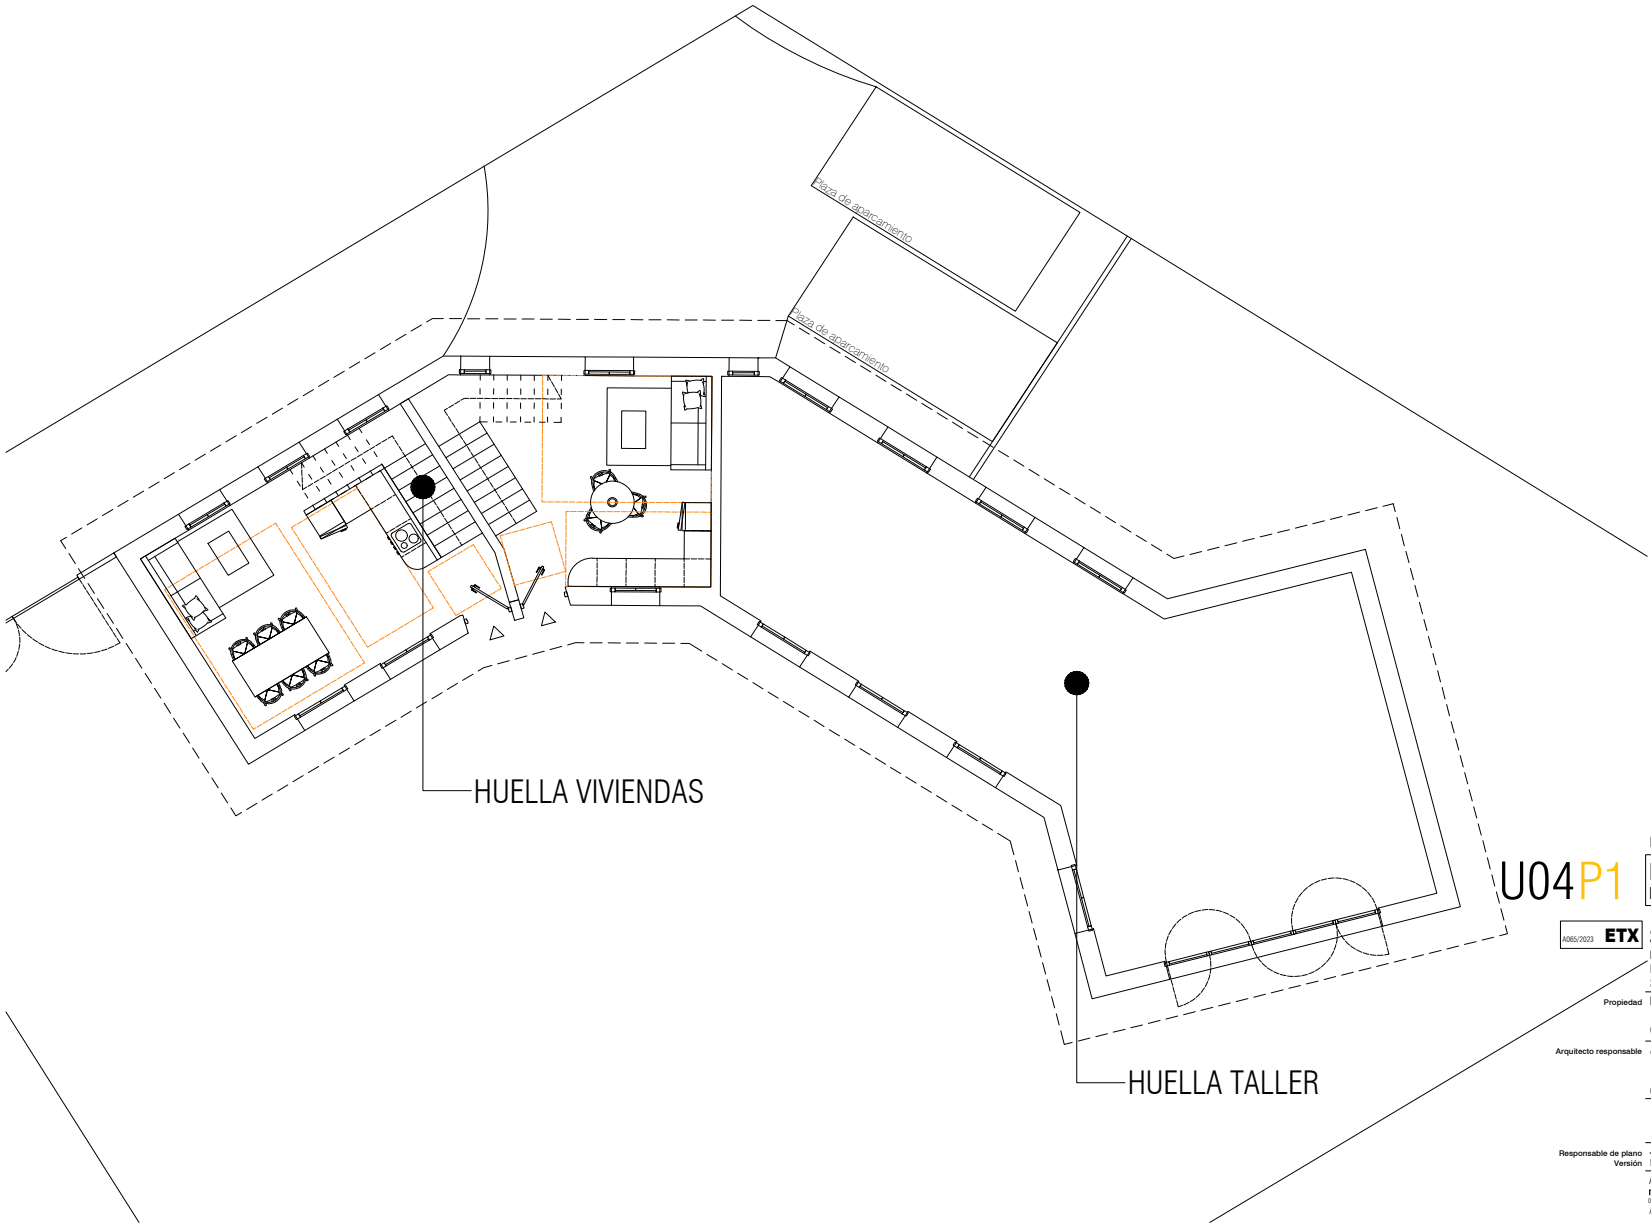

PLAN ESPECIAL DE ACTUACIÓN URBANA

U04P1
PLANTAS GENERALES
PLANTA BAJA

08/05/2023 **ETX** **2 Viviendas en Etxaleku**
Etxaleku, Imotz, Navarra
Parcela 195 / Polígono 8
31869 Navarra

Propiedad **Mikel Tomás Okiñena Etxeberria**
Calle Behetiko, N°17, Etxaleku. C.P.: 31869, Imotz, Na

Arquitecto responsable **J. Ignacio Urquía Lus**
Calle Solano 18, C.P.: 31454 Bígüezal, Navarra

Equipo redactor
Juan Ignacio Urquía Lus
Rubén Santos Albillo

Responsable de plano **J.I. Urquía Lus**
Versión **Mayo 2024**

A3 1:100
0 1 2 3 4 5 M

A065_PLANOS.DWG - 2024/08/28 14:11:08




20240828_Planos

IMOTZ

La comprobación de la autenticidad de este documento y otra información está disponible en <https://imotz.sedipualba.es/>

Código Seguro de Verificación: L3CA AAF7 FXOZ LHCT Z7AK

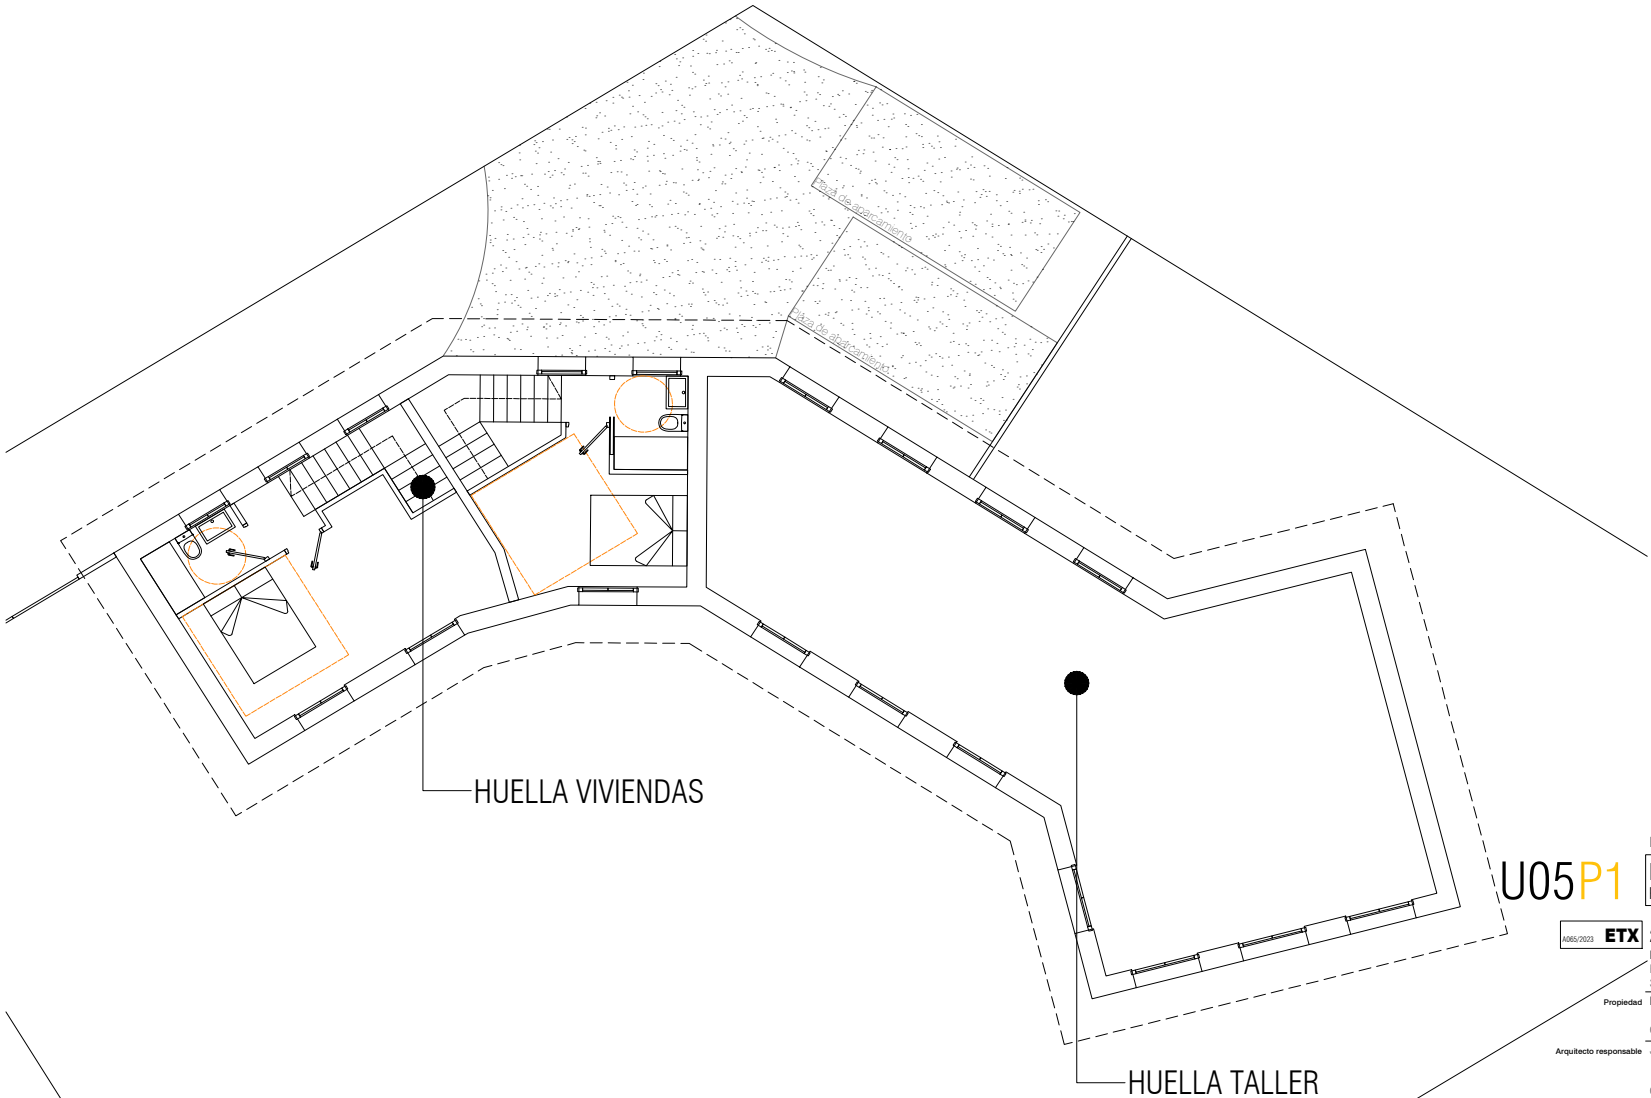

U05P1

PLAN ESPECIAL DE ACTUACIÓN URBANA

PLANTAS GENERALES
PLANTA PRIMERA

10/05/2023 **ETX** 2 Viviendas en Etxaleku

Etxaleku, Imotz, Navarra
Parcela 195 / Polígono 8
31869 Navarra

Propiedad **Mikel Tomás Oñiñena Etxeberria**

Calle Behetiko, N°17, Etxaleku. C.P.: 31869, Imotz, Na

Arquitecto responsable **J. Ignacio Urquía Lus**

Calle Solana 18, C.P.: 31454 Bigüezal, Navarra

Equipo redactor
Juan Ignacio Urquía Lus
Rubén Santos Albillo

Responsable de plano
Versión J.I. Urquía Lus
Mayo 2024

A3 1:100

A065_PLANOS.DWG - 2024/08/28 14:11:08